



ประกาศองค์การบริหารส่วนตำบลตันหยงดालอ
เรื่อง ประกาศหลักเกณฑ์ในการพิจารณาคัดเลือกตัดสินผลการจัดซื้อจัดจ้าง โดยวิธีเฉพาะเจาะจง
โครงการก่อสร้างคูระบายน้ำ คสล. รูปตัว U พร้อมฝापิด สายกำแพง
หมู่ที่ ๒ ตำบลตันหยงดालอ อ.ยะหริ่ง จังหวัดปัตตานี

ตามที่องค์การบริหารส่วนตำบลตันหยงดาลอ จะดำเนินการตามโครงการก่อสร้างคูระบายน้ำ คสล. รูปตัว U พร้อมฝापิด สายกำแพง หมู่ที่ ๒ ขนาดกว้าง ๐.๕๐ เมตร สูง ๐.๕๐ เมตร ยาว ๑๙๖ เมตร รายละเอียดตามแบบแปลนที่อบต.กำหนดเป็นงบประมาณจำนวนเงิน ๗๓๑,๒๐๐.๐๐ บาท (เงินเจ็ดแสนสามหมื่นหนึ่งพันสองร้อยบาทถ้วน) จำนวน ๑ โครงการ นั้น

เพื่อเป็นการเปิดเผยข้อมูลข่าวสารในการจัดซื้อจัดจ้างของหน่วยงานภาครัฐให้ประชาชนทราบและเกิดความโปร่งใสในการปฏิบัติงาน สามารถตรวจสอบได้ จึงประกาศกำหนดหลักเกณฑ์ในการพิจารณาคัดเลือกตัดสินผลการจัดซื้อจัดจ้าง โครงการก่อสร้างคูระบายน้ำ คสล. รูปตัว U พร้อมฝापิด สายกำแพง หมู่ที่ ๒ ตำบลตันหยงดालอ อำเภอยะหริ่ง จังหวัดปัตตานี ดังนี้

๑. วงเงินงบประมาณ ๗๓๑,๒๐๐.๐๐ บาท (เจ็ดแสนสามหมื่นหนึ่งพันสองร้อยบาทถ้วน)
๒. ราคากลาง ๗๓๑,๒๐๐.๐๐ บาท (เจ็ดแสนสามหมื่นหนึ่งพันสองร้อยบาทถ้วน)
๓. คุณสมบัติของผู้เสนอราคา
 - ๓.๑ ผู้เสนอราคาต้องเป็นผู้มีอาชีพจ้างที่ประกวดราคาอิเล็กทรอนิกส์ ดังกล่าว
 - ๓.๒ ผู้เสนอราคาต้องไม่เป็นผู้ที่ถูกระบุงชื่อไว้ในบัญชีรายชื่อผู้ทำงานของทางราชการและได้แจ้งเวียนชื่อแล้ว หรือไม่เป็นผู้ที่ได้รับผลของการสั่งให้นิติบุคคลหรือบุคคลอื่นเป็นผู้ทำงานตามระเบียบของทางราชการ
 - ๓.๓ ผู้เสนอราคาต้องไม่เป็นผู้มีผลประโยชน์ร่วมกันกับผู้เสนอราคารายอื่น ณ วันประกาศประกวดราคาอิเล็กทรอนิกส์หรือไม่เป็นผู้กระทำการอันเป็นการขัดขวางการแข่งขันราคาอย่างเป็นธรรม
 - ๓.๔ ผู้เสนอราคาต้องไม่เป็นผู้ได้รับเอกสิทธิ์หรือความคุ้มกัน ซึ่งอาจปฏิเสธไม่ยอมขึ้นศาลไทย เว้นแต่รัฐบาลของผู้เสนอราคาได้มีคำสั่งให้สละสิทธิ์และความคุ้มกันเช่นนั้น
 - ๓.๕ ผู้เสนอราคาต้องไม่เป็นผู้ที่ถูกประเมินสิทธิผู้เสนอราคาในสถานะที่ห้ามเข้าเสนอราคาและห้ามทำสัญญาตามที่ กวพ.กำหนด
 - ๓.๖ ผู้เสนอราคาต้องมีผลงานก่อสร้างประเภทเดียวกันกับงานที่ประกวดราคาจ้างในวงเงินไม่น้อยกว่า ๓๖๕,๖๐๐.๐๐ บาท และเป็นผลงานที่เป็นคู่สัญญาโดยตรงกับส่วนราชการ หน่วยงาน ตามกฎหมายว่าด้วยระเบียบบริหารราชการส่วนท้องถิ่น หน่วยงานอื่นซึ่งมีกฎหมายบัญญัติให้ มีฐานะเป็นราชการบริหารส่วนท้องถิ่น รัฐวิสาหกิจ

/บุคคลหรือ.....

- ๓.๗ บุคคลหรือนิติบุคคลที่จะเข้าเป็นคู่สัญญากับหน่วยงานภาครัฐซึ่งได้ดำเนินการจัดซื้อจัดจ้างด้วยระบบอิเล็กทรอนิกส์(e-Government Procurement : e-GP) ต้องลงทะเบียนในระบบอิเล็กทรอนิกส์ ของกรมบัญชีกลาง ที่เว็บไซต์ศูนย์ข้อมูลจัดซื้อจัดจ้างภาครัฐ
- ๓.๘ คู่สัญญาต้องรับและจ่ายเงินผ่านบัญชีธนาคาร เว้นแต่การจ่ายเงินแต่ละครั้งซึ่งมีมูลค่า ไม่เกินสามหมื่นบาทคู่สัญญาอาจจ่ายเป็นเงินสดก็ได้
- ๓.๙ ผู้เสนอราคาต้องผ่านการคัดเลือกผู้มีคุณสมบัติเบื้องต้นในการจ้าง
๔. รูปแบบรายการหรือคุณลักษณะเฉพาะ
โครงการก่อสร้างคูระบายน้ำ คสล. รูปตัว U พร้อมฝาปิด สายก้ำปง หมู่ที่ ๒ ขนาดกว้าง ๐.๕๐ เมตร สูง ๐.๕๐ เมตร ยาว ๑๙๖ เมตร รายละเอียดตามแบบแปลนที่อบต.กำหนด โดยมีงานดังนี้
๑. งานดิน (มีการขุดดินและถมดิน มีทรายหยาบรองพื้น)
 ๒. งานคอนกรีต (การหล่อคอนกรีต)
 ๓. งานเหล็ก (เป็นโครงสร้างไว้ให้คอนกรีตยึดติดได้อย่างแข็งแรงและทนทาน)
 ๔. งานไม้แบบ (การวางโครงสร้างเพื่อเตรียมหล่อคอนกรีต)
 ๕. งานทำฝาปิดคูระบายน้ำ
๕. ระยะเวลาการดำเนินการ
ไม่เกิน ๔๕ วัน นับถัดจากวันที่ลงนามในสัญญาจ้าง
๖. ระยะเวลาการส่งมอบของหรืองาน
จำนวนงวดในการส่งมอบ ๑ งวด
งวดที่ ๑ (งวดสุดท้าย) ในอัตรา ร้อยละ ๑๐๐ ของค่าจ้าง เมื่อผู้รับจ้างได้ปฏิบัติงานก่อสร้างคูระบายน้ำ คสล. รูปตัว U พร้อมฝาปิด สายก้ำปง หมู่ที่ ๒ ขนาดกว้าง ๐.๕๐ เมตร สูง ๐.๕๐ เมตร ยาว ๑๙๖ เมตร ตามรูปแบบสัญญาจ้างจนแล้วเสร็จ
๗. การรับประกัน
ผู้รับจ้างต้องรับประกันการชำรุดและความเสียหายจากการใช้งานตามที่ระบุในแบบแปลนและสัญญาจ้างและรายละเอียดที่ได้มาทั้งหมด เป็นระยะเวลา ๒ ปี
๘. หลักเกณฑ์การพิจารณาผลการยื่นข้อเสนอครั้งนี้ จะพิจารณาตัดสินโดยใช้หลักเกณฑ์ราคา กำหนดยื่นข้อเสนอ ในวันที่ ๑๔ กันยายน ๒๕๖๑ ระหว่างเวลา ๑๓.๐๐ ถึง ๑๖.๐๐ ณ องค์การบริหารส่วนตำบลต้นหยงดालอ
- จึงประกาศให้ทราบโดยทั่วกัน

ประกาศ ณ วันที่ ๑๓ เดือน กันยายน พ.ศ. ๒๕๖๑

(ลงชื่อ)

 (นายมะรอเส็ง มะสะ)

นายกองค์การบริหารส่วนตำบลต้นหยงดालอ

แบบแสดงรายการ ปริมาณงาน และราคา

หน่วยงาน องค์การบริหารส่วนตำบลต้นหมงตาล อําเภอยะหริ่ง จังหวัดปัตตานี

ชื่อโครงการ/งานก่อสร้าง โครงการก่อสร้างคูระบายน้ำ คลรูปตัว U พร้อมฝาทับ สายกําบง ม.๒

สถานที่ก่อสร้าง หมู่ที่ ๒ ต. ต้นหมงตาล อ.ยะหริ่ง จ.ปัตตานี

คำนวณราคาโดย คณะกรรมการกำหนดราคากลาง

แบบเลขที่ อบต.ตยล - /๒๕๖๑

เดือน กันยายน พ.ศ. ๒๕๖๑

เมื่อวันที่ ๑๑

ลำดับที่	รายการ	ปริมาณ	หน่วย	ค่าวัสดุ		ค่าแรงงาน		รวม	หมายเหตุ
				ราคาต่อหน่วย	จำนวนเงิน	ราคาต่อหน่วย	จำนวนเงิน		
๑	งานดิน								
	๑.๑ ดินขุด-ถมคืนด้วยเครื่องจักรเล็ก	๑๒๕.๐๐	ลบ.ม.	-	-	๖๐.๐๐	๗,๕๐๐.๐๐	๗,๕๐๐.๐๐	
	๑.๒ ทราดยาบรอนพื้น	๙.๐๐	ลบ.ม.	๕๖๐.๗๕	๕,๐๔๖.๗๕	-	-	๕,๐๔๖.๗๕	
๒	งานคอนกรีต								
	๒.๑ คอนกรีตหยาบ	๘.๐๐	ลบ.ม.	๑๕,๕๘๘.๖๐	๑๕,๕๘๘.๘๐	๒๐๔.๐๐	๑,๖๓๒.๐๐	๑๗,๒๒๐.๘๐	
	๒.๒ คอนกรีต ค.๒	๕๔.๐๐	ลบ.ม.	๒,๑๓๐.๘๔	๑๑๕,๐๖๕.๓๖	๒๐๔.๐๐	๑๑,๐๑๖.๐๐	๑๒๖,๐๘๕.๓๖	
๓	งานไม้แบบ	๕๑๐.๐๐	ตร.ม.	-	-	๓๐๖.๐๐	๑๕๖,๐๖๐.๐๐	๑๕๖,๐๖๐.๐๐	
	๓.๑ ไม้แบบใช้จริง ๕๐%	๒๔๕.๐๐	ลบ.ฟ.	๓๕๐.๐๐	๘๕,๗๕๐.๐๐	-	-	๘๕,๗๕๐.๐๐	
	๓.๒ ไม้ค้ำยัน ๑๐%	๑๕๓.๐๐	ลบ.ฟ.	๓๕๐.๐๐	๕๓,๕๕๐.๐๐	-	-	๕๓,๕๕๐.๐๐	
๔	งานเหล็ก	๓.๔๓	ตัน	-	-	๒,๙๐๐.๐๐	๙,๙๔๗.๐๐	๙,๙๔๗.๐๐	
	๔.๑ เหล็กกลม ศก.๙ มม.	๒.๕๐	ตัน	๒๖,๙๙๕.๖๗	๖๗,๔๘๙.๑๘	-	-	๖๗,๔๘๙.๑๘	
	๔.๒ เหล็กกลม ศก. ๑๒ มม.	๐.๙๓	ตัน	๒๕,๕๙๐.๙๒	๒๓,๗๙๙.๕๖	-	-	๒๓,๗๙๙.๕๖	
	๔.๓ ตะปู ๒ นิ้ว - ๓ นิ้ว	๙๐.๐๐	กก.	๔๖.๗๓	๔,๒๐๕.๗๐	-	-	๔,๒๐๕.๗๐	
	๔.๔ ลวดผูกเหล็ก NO ๑๘	๗๒.๐๐	กก.	๕๑.๔๐	๓,๗๐๐.๘๐	-	-	๓,๗๐๐.๘๐	
	รวมทั้งสิ้น							๕๖๐,๓๕๑.๑๔	
	ตัวอักษร			ทำสมทบทมีสามารถจ่ายให้ยึดใบตัดบิลี่ตัดค่า					

(ลงชื่อ).....ประธานกรรมการ

(นายประติษฐ์ ทองทับ)

(ลงชื่อ).....

(นางสาวกนิรี นวลเป็ยน)

(ลงชื่อ).....กรรมการ

(นางสาวรวิษะ โตะมา)

(ลงชื่อ).....กรรมการ

โครงการก่อสร้าง

คูระบายน้ำ คสล. ขนาดกว้าง 0.50 เมตร ลึก 0.50 เมตร ยาว 196 เมตร

หมู่ที่ 2 ตำบลหนองดาลอ อำเภอยะหริ่ง จังหวัดปัตตานี

รายการประกอบแบบ

โครงการ ก่อสร้างคูระบายน้ำ คสล. ขนาดกว้าง 0.50 เมตร ยาว 196 เมตร ลึก 0.50 เมตร

สถานที่ก่อสร้าง บ้านต้อระ หมู่ที่ 2 ตำบลต้นหยงดาดอ อำเภอยะหริ่ง จังหวัดปัตตานี

ระดับ ยึดระดับดินเดิม 0.0000

ปูนซีเมนต์ ปูนซีเมนต์ปอร์ตแลนด์ตรา ช้าง

ทรายหยาบ ทรายน้ำจืดหรือทรายบก เม็ดหยาบ แข็งแรง สะอาดปราศจากวัสดุอินทรีย์ปน

หิน ต้องแข็งแรง เหนียว ไม่ผุ และสะอาดปราศจากวัสดุอินทรีย์ปน

น้ำ ต้องเป็นน้ำที่สะอาดสามารถดื่มได้

คอนกรีต อัตราส่วนผสมปูนซีเมนต์ ทรายหยาบ หิน ในอัตราส่วน 1/2/4 โดยปริมาตร กำลังอัดคอนกรีต 280 กก./ตร.ซม.(ทรงกระบอก)




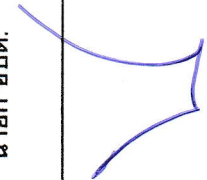
เหล็กเสริม เหล็กเส้นกลม เส้นผ่านศูนย์กลาง 12 มม.


ความลาดเอียง ผู้ควบคุมงานเป็นผู้กำหนดตามลักษณะพื้นที่และทิศทางการไหลของน้ำ

ในการก่อสร้างหากมีอุปสรรคต้องปรึกษาช่างผู้ควบคุมงานของผู้ว่าจ้าง

กำหนดให้มีการทดสอบแบ่งตัวอย่างคอนกรีตทุก ๆ ระยะ 100 เมตร โดยกรมโยธาธิการและผังเมือง


หรือมหาวิทยาลัยที่มีบริการงานทดสอบ

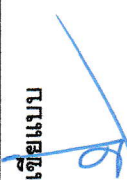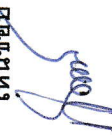องค์การบริหารส่วนตำบลต้นหมิงตาล
โครงการก่อสร้าง คูระบายน้ำ คสล.ขนาดกว้าง 0.50 ม. ยาว 196 ม. ลึก 0.50 เมตร หมู่ 2
เขียนแบบ 
นายประดิษฐ์ ทงพิบ ผู้อำนวยการกองช่าง เห็นชอบ 
นางสาวกนิรี นวลเปียน ปลัด อบต. 
นายมะระอเส็ง มะสะ นายก อบต. 
ผู้ตรวจสอบ นายณภพ ชูอ่อนสกุล สย.9931 วิศวกรโยธาชำนาญการพิเศษ หัวหน้ากลุ่มงานวิชาการโยธาธิการ สำนักงานโยธาธิการและผังเมืองจังหวัดปัตตานี
แบบแสดง ผังบริเวณ

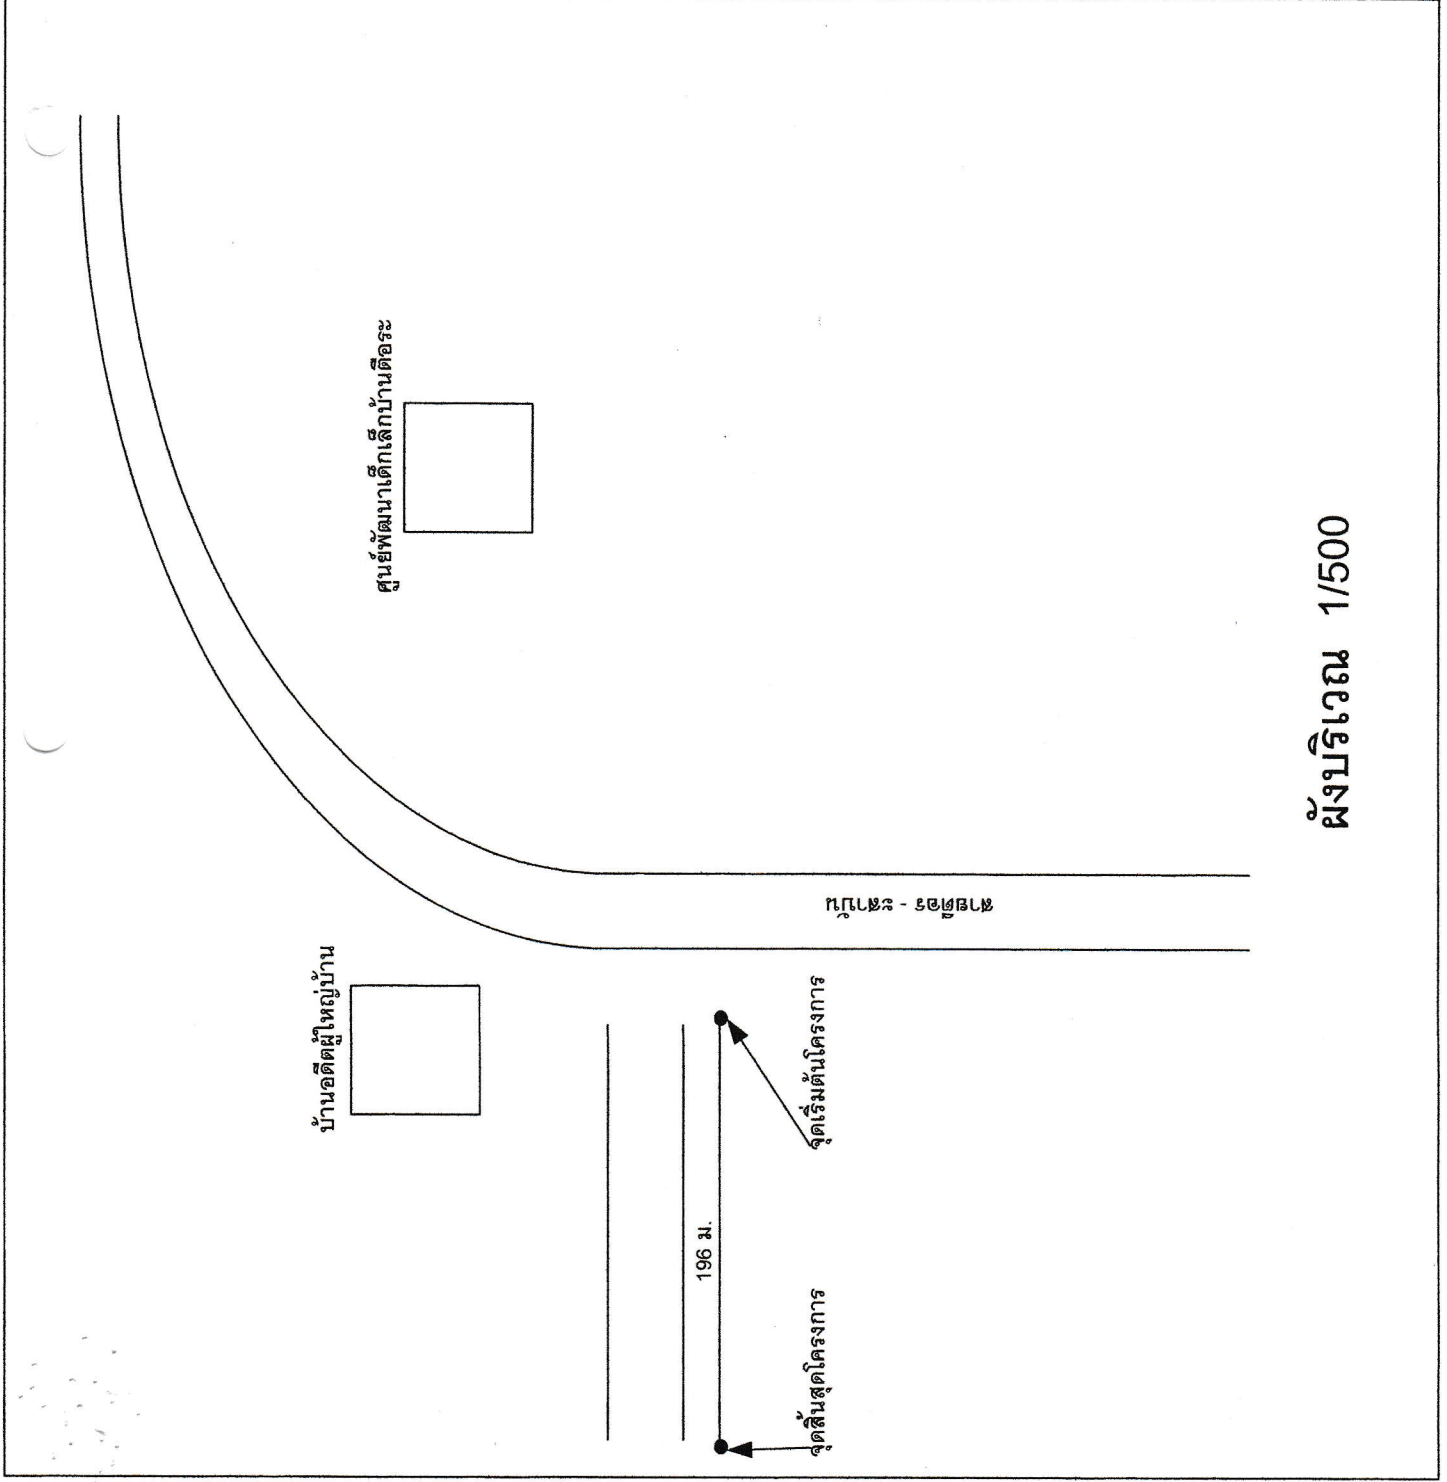

ผังบริเวณ 1/500


องค์การบริหารส่วนตำบลบดต้นหยงตาล	โครงการก่อสร้าง
คูระบายน้ำ คสล.ขนาดกว้าง 0.50 ม. ยาว 196 ม. ลึก 0.50 เมตร หมู่ 2	เขียนแบบ
นายประดิษฐ์ ทองทิบ ผู้อำนวยการกองช่าง	นายประดิษฐ์ ทองทิบ ผู้ชำนาญการกองช่าง
นางสาวกนิรี นวลเป็ยน ปลัด อบต.	เห็นชอบ
อนุมัติ	นางสมระอเส็ง มะสะ นายก อบต.
ผู้ตรวจสอบ	นายเอก ออบต.
นายณภพร ชู่อองสกุล สย.9931 วิศวกรโยธาชำนาญการพิเศษ หัวหน้ากลุ่มงานวิชาการโยธาธิการ สำนักงานโยธาธิการและผังเมืองจังหวัดปัตตานี	นายณภพร ชู่อองสกุล สย.9931 วิศวกรโยธาชำนาญการพิเศษ หัวหน้ากลุ่มงานวิชาการโยธาธิการ สำนักงานโยธาธิการและผังเมืองจังหวัดปัตตานี
แบบแสดง	แบบแสดง
คูระบายน้ำ	คูระบายน้ำ

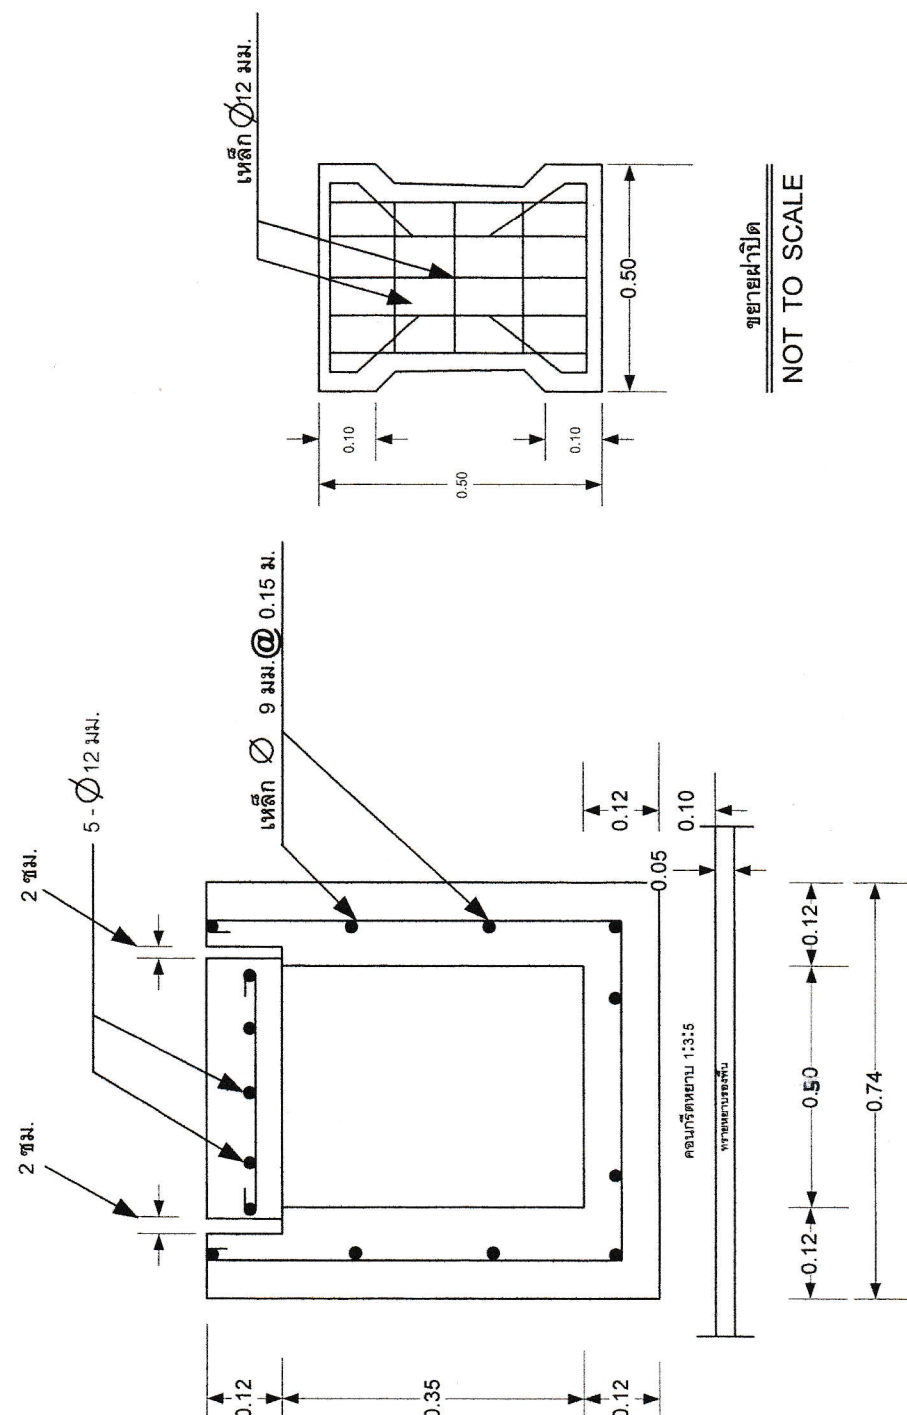

ขยายฝัเปิด
NOT TO SCALE

คูระบายน้ำ
NOT TO SCALE

แบบแปลน
NOT TO SCALE

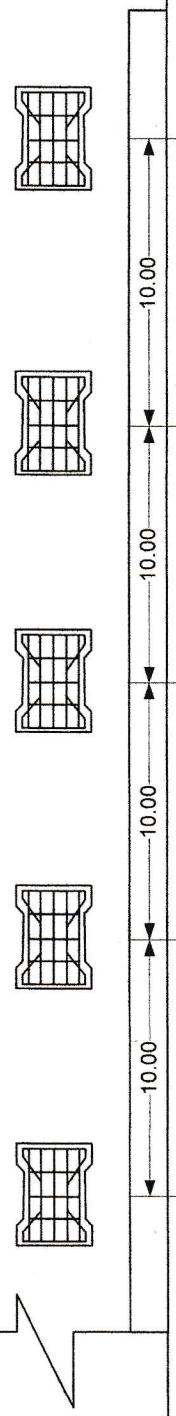

แบบแปลนโครงการ

รายละเอียดแปลนโครงการ

1. โครงเหล็กทั่วไป ให้เป็นไปตามแบบแปลนกำหนด
2. แผ่นบ้าย ใช้แผ่นเหล็กขนาด 1.20 X 2.40 ม.หนา 1 มม.
3. เสาบ้าย ใช้ใช้ท่อเหล็ก ขนาดเส้นผ่าศูนย์กลาง 2 นิ้ว ส่วนที่ฝังดินให้หล่อแท่งคอนกรีต (รายละเอียดตามแบบกำหนด)
4. งานสี โครงเหล็กทั่วไป, โครงบ้าย, แผ่นบ้าย, เสา ก่อนพ่นสีจริงให้ทาสีรองพื้นกันสนิมแดงทาวงพื้น 1-2 เที่ยว เป็นอย่างน้อยแล้วพ่นทับด้วยสีจริง (พื้นบ้ายใช้สีเขียว)
5. ข้อความแผ่นบ้าย ข้อความตัวหนังสือใช้สีขาวทุกตัวขนาดจัดให้เหมาะสมกับแผ่นบ้ายดังนี้

โครงการก่อสร้างของ อบต.




บริษัท.....

งบประมาณ.....บาท.

วันเริ่มสัญญา.....วันสิ้นสุดสัญญา.....

ผู้รับจ้าง.....ผู้ควบคุมงาน.....

กรรมการตรวจงานจ้าง 1..... 2..... 3..... 4..... 5.....

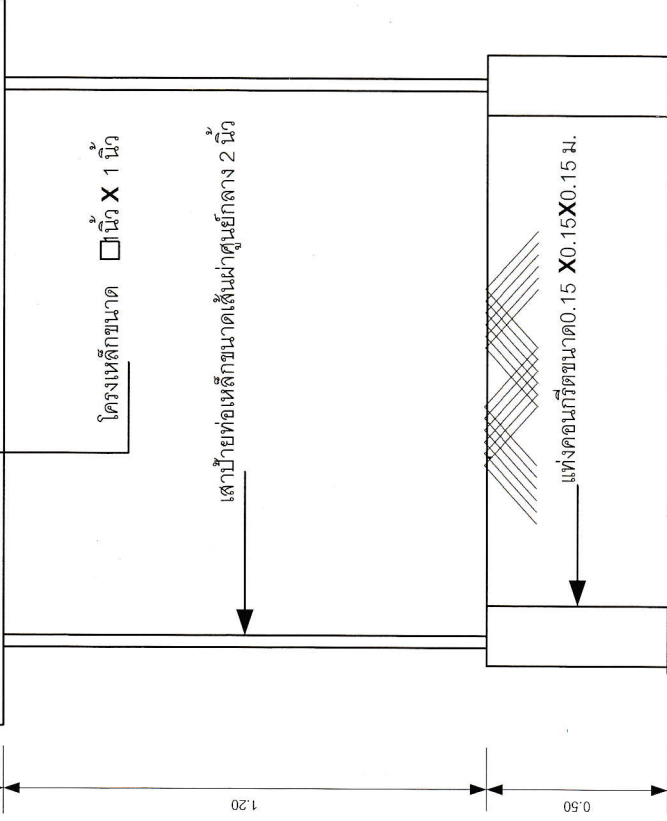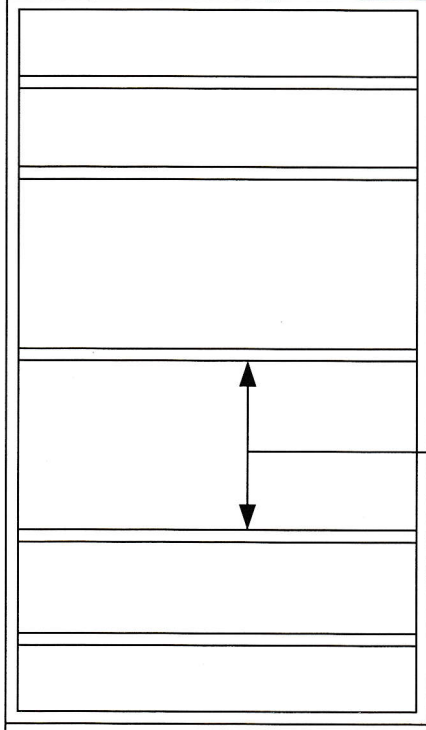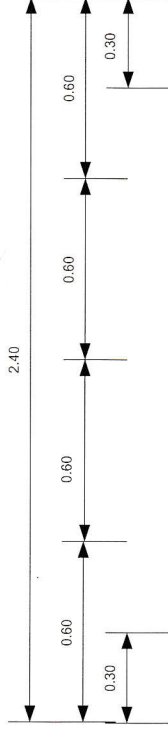

รายละเอียดติดตั้งแปลนโครงการ
มาตราส่วน 1 / 25

องค์การบริหารส่วนตำบลหนองตาล

โครงการก่อสร้าง
คูระบายน้ำ คสล.ขนาดกว้าง 0.50 ม.
ยาว 196 ม. ลึก 0.50 เมตร หมู่ 2

เขียนแบบ

นายประติษฐ์ ทองทิบ
ผู้อำนวยการกองช่าง

เห็นชอบ

นางสาวกนิษฐ์ นวลเปียน

ปลัด อบต.

อนุมัติ

นายมะระอเส็ง มะสะ
นายก อบต.

ผู้ตรวจสอบ

นายณภาพร ชู่อสงสกุล สย.9931
วิศวกรโยธาชำนาญการพิเศษ
หัวหน้ากลุ่มงานวิชาการโยธาธิการ
สำนักงานโยธาธิการและผังเมืองจังหวัดปัตตานี

แบบแสดง

แปลนโครงการ

แบบสรุปราคาก่อสร้าง

รายงานประมาณการ โครงการก่อสร้างคูระบายน้ำ คสล.รูปตัว U พร้อมฝาปิด สายกำแพง ม.๒

สถานที่ดำเนินการ หมู่ที่ ๒ ต. ตันหยงดालอ อ.ยะหริ่ง จ.ปัตตานี

หน่วยงานออกแบบและรายการ คณะกรรมการกำหนดราคากลาง

คำนวณราคา เมื่อวันที่ ๑๑ เดือน กันยายน พ.ศ. ๒๕๖๑

ลำดับที่	รายการ	ค่าวัสดุและค่าแรงงาน เป็นเงิน (บาท)	Factor F	ค่าก่อสร้าง เป็นเงิน (บาท)	หมายเหตุ
๑	ประเภทงานอาคาร	๕๖๐,๓๕๑.๑๔	๑.๓๐๕๐	๗๓๑,๒๕๘.๒๔	
	เงื่อนไข				
	เงินล่วงหน้าจ่าย.....%				
	เงินประกันผลงานหัก.....%				
	ดอกเบี้ยเงินกู้.....๖.....%				
	ภาษีมูลค่าเพิ่ม.....๗.....%				
สรุป	รวมค่าก่อสร้างเป็นเงินทั้งสิ้น			๗๓๑,๒๕๘.๒๔	
	ปรับเป็นเงิน			๗๓๑,๒๐๐.๐๐	
	ตัวอักษร	เจ็ดแสนสามหมื่นหนึ่งพันสองร้อยบาทถ้วน			

(ลงชื่อ)

(นายประดิษฐ์ ทองทึบ)

ผู้อำนวยการกองช่าง

ประธาน

(ลงชื่อ)

(นางสาวกนิรี นวลเปียน)

ปลัดองค์การบริหารส่วนตำบลตันหยงดालอ

กรรมการ

(ลงชื่อ)

(นางสาวรานีเยะ โตะมา)

นักวิชาการเงินและบัญชี

กรรมการ

ร่างขอบเขตของงาน (Terms of Reference : TOR)

โครงการก่อสร้างระบายน้ำ คสล. รูปตัว U พร้อมฝาบปิด สายกำแพง
หมู่ที่ ๒ ตำบลตันหยงดัลลอ อำเภอยะหริ่ง จังหวัดปัตตานี

๑.ความเป็นมา

ตามข้อบัญญัติงบประมาณรายจ่ายประจำปี งบประมาณ พ.ศ.๒๕๖๑ แผนงาน อุตสาหกรรม และการโยธา งานก่อสร้างโครงสร้างพื้นฐาน งบลงทุน ค่าที่ดินและสิ่งก่อสร้าง ค่าก่อสร้างสิ่งสาธารณูปโภค ใน หน้าตามข้อบัญญัติที่ ๑๖/๑๗ จำนวนเงิน ๗๓๑,๒๐๐.- และปรากฏในแผนพัฒนาท้องถิ่น ๔ ปี (๒๕๖๑- ๒๕๖๔) ยุทธศาสตร์ด้านโครงสร้างพื้นฐาน ลำดับที่ ๑๐ หน้า ๑๗๗

๒.วัตถุประสงค์

- ๑.เพื่อป้องกันน้ำท่วมขังในชุมชน ที่ได้รับบายนน้ำได้อย่างรวดเร็วและมีประสิทธิภาพ
- ๒.เพื่อบรรเทาความเดือดร้อนของประชาชนที่ประสบปัญหาน้ำท่วม
- ๓.เพื่อป้องกันภัยอันตรายที่เกิดจากน้ำท่วมขัง เช่น สัตว์มีพิษ โรคระบาด และทรัพย์สินเสียหายที่เกิดจากน้ำท่วมขัง
- ๔.เพื่อดำเนินการตามอำนาจหน้าที่ในการป้องกันและบรรเทาสาธารณภัย

๓.คุณสมบัติของผู้เสนอราคา

ผู้มีสิทธิเสนอราคาจะต้องมีคุณสมบัติ ดังต่อไปนี้

- ๓.๑ มีความสามารถตามกฎหมาย
- ๓.๒ ไม่เป็นบุคคลล้มละลาย
- ๓.๓ ไม่อยู่ระหว่างเลิกกิจการ
- ๓.๔ ไม่เป็นบุคคลอยู่ระหว่างถูกระงับการยื่นข้อเสนอหรือทำสัญญากับหน่วยงานของรัฐไว้
- ๓.๕ ไม่เป็นบุคคลอยู่ระหว่างถูกระงับการยื่นข้อเสนอหรือทำสัญญากับหน่วยงานของรัฐไว้

ชั่วคราวตามที่ประกาศเผยแพร่ในระบบเครือข่ายสารสนเทศของกรมบัญชีกลาง

- ๓.๖ ไม่เป็นบุคคลซึ่งถูกระบุชื่อไว้ในบัญชีรายชื่อผู้ทำงานและได้แจ้งเวียนชื่อให้เป็นผู้ทำงานของหน่วยงานของรัฐในระบบเครือข่ายสารสนเทศของกรมบัญชีกลาง ซึ่งรวมถึงนิติบุคคลที่ผู้ทำงานเป็น หุ่นส่วนผู้จัดการกรรมการผู้จัดการ ผู้บริหาร ผู้มีอำนาจในการดำเนินงานในกิจการของนิติบุคคลนั้นด้วย
- ๓.๗ มีคุณสมบัติและไม่มีลักษณะต้องห้ามตามที่คณะกรรมการนโยบายการจัดซื้อจัดจ้างและการบริหารพัสดุภาครัฐกำหนดในราชกิจจานุเบกษา
- ๓.๘ เป็นนิติบุคคลผู้มีอาชีพรับจ้างงานดังกล่าว
- ๓.๙ ผู้เสนอราคาต้องลงทะเบียนในระบบจัดซื้อจัดจ้างภาครัฐด้วยระบบอิเล็กทรอนิกส์

(Electronic Government Procurement : e - GP)

๓.๑๐ ผู้เสนอราคาต้องไม่อยู่ในฐานะเป็นผู้ไม่แสดงบัญชีรายรับรายจ่าย หรือแสดงบัญชีรายรับรายจ่ายไม่ถูกต้องครบถ้วนในสาระสำคัญตามที่คณะกรรมการ ป.ป.ช.กำหนด

๓.๑๑ ผู้เสนอราคาซึ่งได้รับคัดเลือกเป็นผู้สัญญาต้องรับและจ่ายเงินผ่านบัญชีธนาคาร เว้นแต่การจ่ายเงินแต่ละครั้งซึ่งมีมูลค่าไม่เกินสามหมื่นบาทผู้สัญญาอาจจ่ายเป็นเงินสดก็ได้ตามที่คณะกรรมการ ป.ป.ช. กำหนด

๔. แบบรูปรายการ หรือคุณลักษณะเฉพาะ

โครงการก่อสร้างคูระบายน้ำ คสล. รูปตัว U พร้อมฝาปิด สายกำแพง หมู่ที่ ๒ ขนาดกว้าง ๐.๕๐ เมตร สูง ๐.๕๐ เมตร ยาว ๑๙๖ เมตร โดยมีงาน ดังนี้

๑. งานดิน (มีการขุดดิน และ ถมดิน มีทรายหยาบรองพื้น)
 ๒. งานคอนกรีต (การหล่อคอนกรีต)
 ๓. งานเหล็ก (เป็นโครงสร้างไว้ให้คอนกรีตยึดติดได้อย่างแข็งแรงและทนทาน)
 ๔. งานไม้แบบ (การวางโครงสร้างเพื่อเตรียมหล่อคอนกรีต)
 ๕. งานทำฝาปิดคูระบายน้ำ
- รายละเอียดตามแบบแปลนที่ อบต.กำหนด

๕. ระยะเวลาการดำเนินการ

ไม่เกิน ๔๕ วัน นับถัดจากวันลงนามในสัญญาจ้าง

๖. ระยะเวลาส่งมอบของหรืองาน

จำนวนงวดในการส่งมอบ ๑ งวด

โครงการก่อสร้างคูระบายน้ำ คสล. รูปตัว U พร้อมฝาปิด สายกำแพง ราคาากลางก่อสร้าง จำนวนเงิน ๗๓๑,๒๐๐.- (เจ็ดแสนสามหมื่นหนึ่งพันสองร้อยบาทถ้วน)

งวดที่ ๑ (งวดสุดท้าย)ในอัตรา ร้อยละ ๑๐๐ ของค่าจ้าง เมื่อผู้รับจ้างได้ปฏิบัติงานก่อสร้างคูระบายน้ำ คสล. หมู่ที่ ๒ ขนาดกว้าง ๐.๕๐ เมตร สูง ๐.๕๐ เมตร ยาว ๑๙๖ เมตร พร้อมฝาปิด ตามรูปแบบสัญญาจ้างจนแล้วเสร็จ

๗. วงเงินในการจัดหา

วงเงินงบประมาณ ๗๓๑,๒๐๐.- (เจ็ดแสนสามหมื่นหนึ่งพันสองร้อยบาทถ้วน)

ราคาากลางก่อสร้าง ๗๓๑,๒๐๐.- (เจ็ดแสนสามหมื่นหนึ่งพันสองร้อยบาทถ้วน)

๘. การรับประกัน

ผู้รับจ้างต้องรับประกันการชำรุดและความเสียหายจากการใช้งานตามที่ระบุในแบบแปลน และสัญญาจ้างและรายละเอียดที่ได้มาทั้งหมด เป็นระยะเวลา ๒ ปี

๙. เงื่อนไข หลักเกณฑ์ ประเภทงานก่อสร้าง สูตรและวิธีการคำนวณที่ใช้กับสัญญาแบบปรับราคาได้

ก. เงื่อนไขและหลักเกณฑ์

๑. สัญญาแบบปรับราคา ได้นี้ให้ใช้กับงานก่อสร้างทุกประเภท รวมถึงงานปรับปรุงและซ่อมแซมซึ่งเบิกจ่ายค่างานในลักษณะ หมวดค่าครุภัณฑ์ ที่ดินและสิ่งก่อสร้าง หมวดเงินอุดหนุนและหมวดรายจ่ายอื่น ที่เบิกจ่ายในลักษณะค่าที่ดินและสิ่งก่อสร้าง ที่อยู่ในเงื่อนไขและหลักเกณฑ์ตามที่ได้กำหนดนี้
๒. สัญญาแบบปรับราคาได้นี้ให้ใช้ทั้งในกรณีเพิ่มหรือลดค่างานจากค่างานเดิมตามสัญญา เมื่อดัชนีราคา ซึ่งจัดทำขึ้นโดยกระทรวงพาณิชย์ มีการเปลี่ยนแปลงสูงขึ้น หรือลดลงจากเดิม ขณะเมื่อวันเปิดซองประกวดราคา สำหรับกรณีที่จัดจ้างโดยวิธีอื่น ให้ใช้วันเปิดซองราคาแทน
๓. การนำสัญญาแบบปรับราคาได้ไปใช้นั้น ผู้ว่าจ้างต้องแจ้ง และประกาศให้ผู้รับจ้างทราบเช่น ในประกาศประกวดราคาฯ และต้องระบุในสัญญาจ้างด้วยว่างานจ้าง همانั้น ๆ จะใช้สัญญาแบบปรับราคาได้ พร้อมทั้งกำหนดประเภทของงานก่อสร้าง สูตรและวิธีการคำนวณ ที่ให้มีการปรับเพิ่มหรือลดค่างานไว้ให้ชัดเจนในกรณีที่ม้งงานก่อสร้างหลายประเภทในงานจ้างคราวเดียวกัน จะต้องแยกประเภทงานก่อสร้างแต่ละประเภทให้ชัดเจนตามลักษณะของงานก่อสร้างนั้น ๆ และให้สอดคล้องกับสูตรที่กำหนดไว้
๔. การขอเงินเพิ่มค่างานก่อสร้างตามสัญญาแบบปรับราคาได้นี้ เป็นหน้าที่ของผู้รับจ้างที่จะต้องเรียกร้องภายในกำหนด ๙๐ วัน นับตั้งแต่วันที่ผู้รับจ้างได้ส่งมอบงานงวดสุดท้าย หากพ้นกำหนดนี้ไปแล้ว ผู้รับจ้างไม่มีสิทธิที่จะเรียกร้องเงินเพิ่มค่างานก่อสร้างจากผู้ว่าจ้างได้อีกต่อไป และในกรณีที่ผู้ว่าจ้างจะต้องเรียกเงินคืนจากผู้รับจ้าง ให้ผู้ว่าจ้างที่เป็นคู่สัญญารับเรียกเงินคืนจากผู้รับจ้างโดยเร็ว หรือให้หักค่างานของงวดต่อไป หรือให้หักเงินจากหลักประกันสัญญา แล้วแต่กรณี
๕. การพิจารณาคำนวณเงินเพิ่มหรือลด และการจ่ายเงินเพิ่มหรือเรียกเงินคืนจากผู้รับจ้างตามเงื่อนไขของสัญญาแบบปรับราคาได้ ต้องได้รับการตรวจสอบและเห็นชอบจากสำนักงบประมาณและให้ถือการพิจารณาวินิจฉัยของสำนักงบประมาณเป็นที่สิ้นสุด

ข. ประเภทงานก่อสร้างและสูตรที่ใช้กับสัญญาแบบปรับราคาได้

ในการพิจารณาเพิ่มหรือลดราคาค่าจ้างเหมาก่อสร้าง ให้คำนวณตามสูตรดังนี้

$$P = (PO) \times (K)$$

กำหนดให้ P = ราคาค่างานต่อหน่วยหรือราคาค่างานเป็นงวดที่จะต้องจ่ายให้ผู้รับจ้าง

PO = ราคาค่างานต่อหน่วยที่ผู้รับจ้างประมูลได้ หรือราคาค่างานเป็นงวดซึ่งระบุไว้ในสัญญาแล้วแต่กรณี

K = ESCALATION FACTOR ที่หักด้วย ๔% เมื่อต้องเพิ่มค่างานหรือบวกเพิ่ม ๔% เมื่อต้องเรียกค่างานคืน

ESCALATION FACTOR K หาได้จากสูตร ซึ่งแบ่งตามประเภทและลักษณะงานตามเอกสารที่แนบมา (ภาคผนวก ก)

๙.หน่วยงานที่รับผิดชอบ

กองช่าง องค์การบริหารส่วนตำบลต้นยางดาสอ อำเภอยะหริ่ง จังหวัดปัตตานี

๑๐. สถานที่ติดต่อเพื่อขอทราบข้อมูลเพิ่มเติม และส่งข้อเสนอแนะ วิจารณ์ หรือแสดงความคิดเห็น สามารถส่งความคิดเห็นหรือข้อเสนอแนะ วิจารณ์ เกี่ยวกับ ร่างขอบเขตของงานนี้ได้ที่ องค์การบริหารส่วนตำบลต้นยางดาสอ โทรศัพท์ ๐๗๓ - ๓๓๐๙๒๗

(ลงชื่อ).....ประธานกรรมการ

นางสาวกนิรี นวลเปียน

(ลงชื่อ).....กรรมการ

นายสุวิทย์ แวเต็ง

(ลงชื่อ).....กรรมการ

นายประดิษฐ์ ทองทึบ

(ลงชื่อ).....กรรมการ

นายอัศวิน อนุพันธ์

(ลงชื่อ).....กรรมการ

นายจำรัส อนันตบริพงษ์